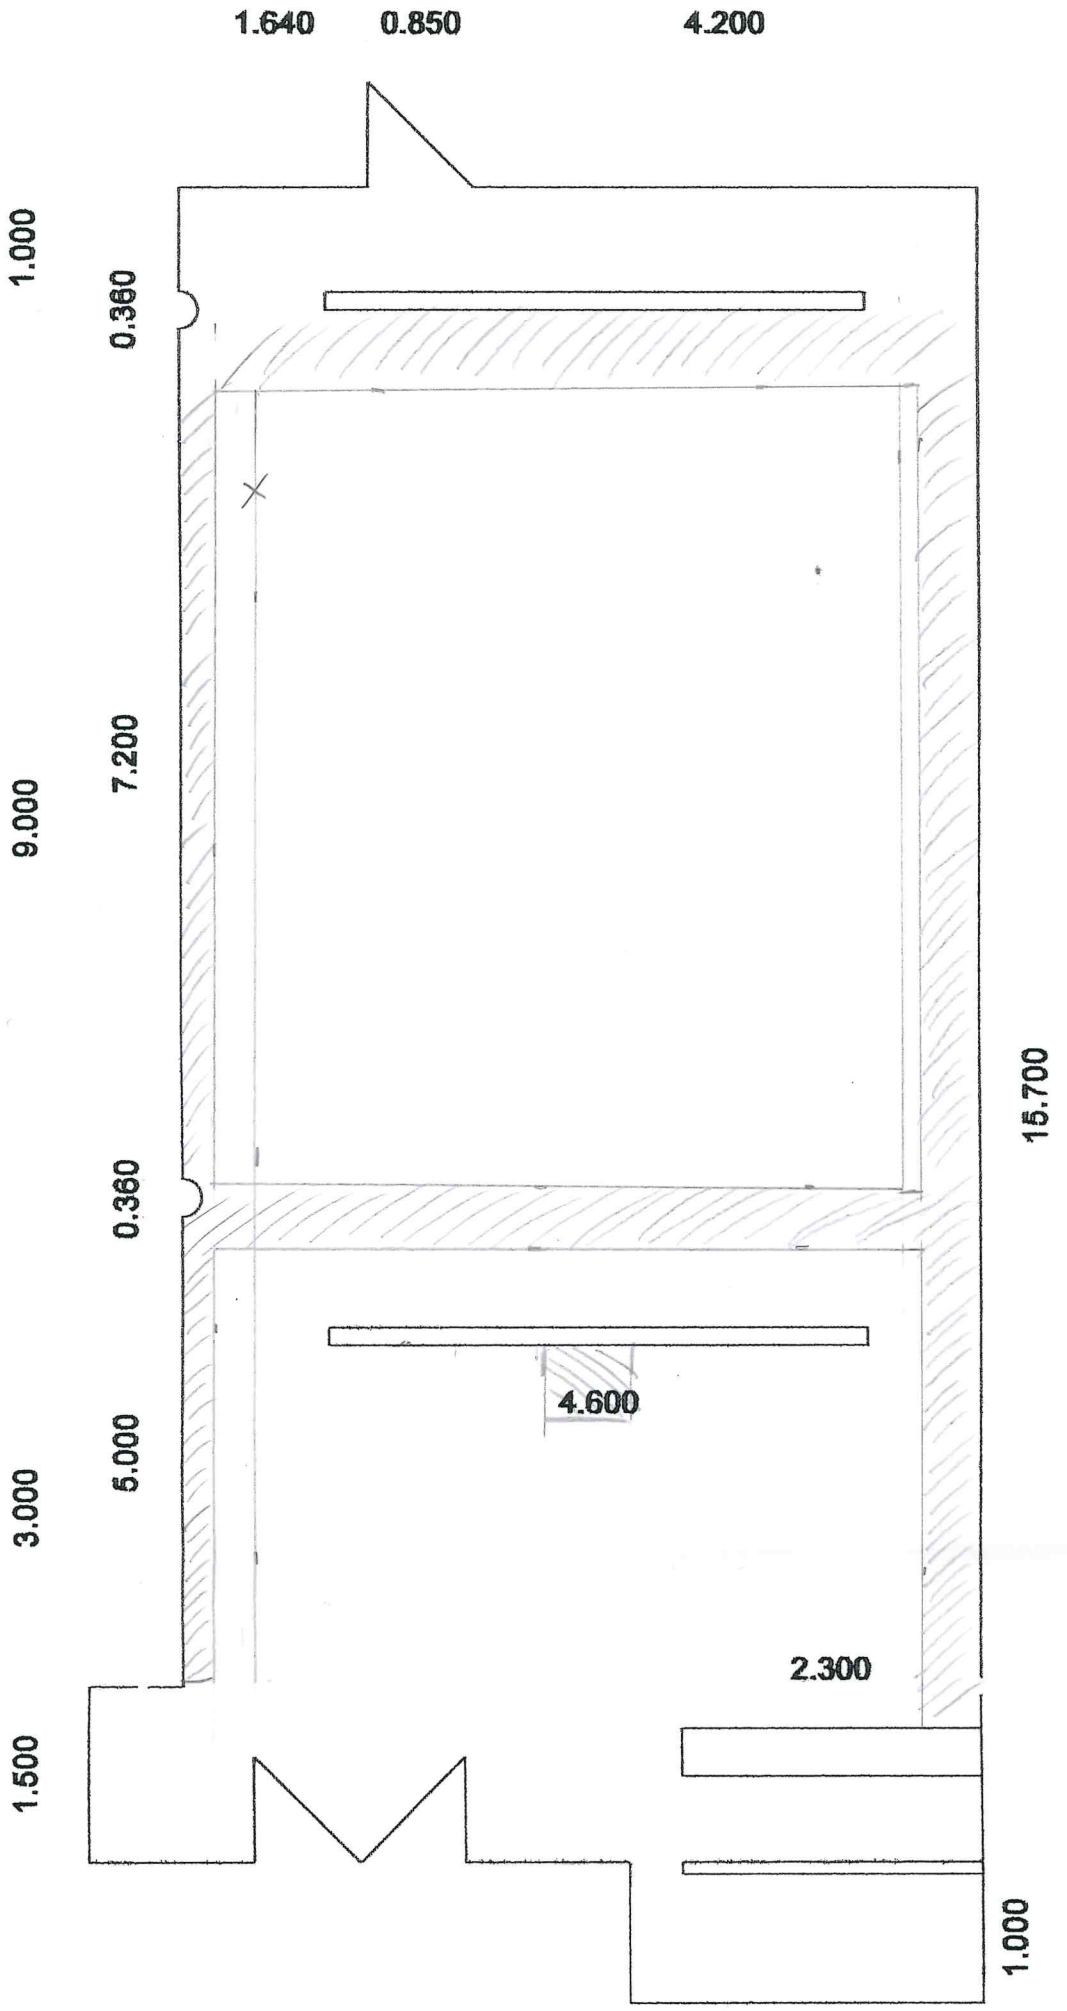

Abgehängte Höhe = 275,50 cm

Lichtschiene abgehängt 271,00 cm

Innenbereich 299 cm

1.400 1.800 1.400 3.000

Der Kunstverein Buchholz

Maßstab 1:100